INFOPARCELLE

PLAN DE COUPE

PARCELLE

66136 000 HP 380


COMMUNE	ÉCHELLE
Perpignan	**1/150**
SUPERFICIE DU TERRAIN	TERRAIN NATUREL SUR LA COUPE
573 m²	**46,98 à 47,16 m NGF**
ADRESSE	
19 Rue de Mont-Louis 66100 Perpignan	

Plan en coupe du terrain et de la construction (pièce DP3 / PCMI3)

Établi le 10 novembre 2026 à 16:08

Exemple, document non valable


COUPE AA'

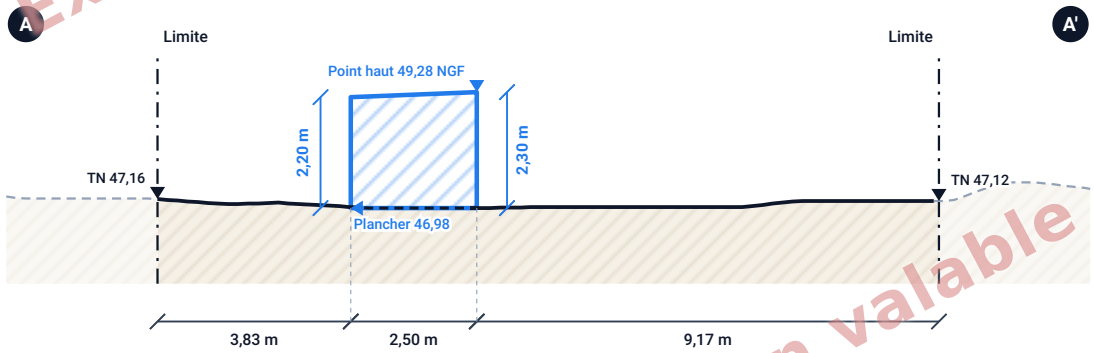

Échelle 1/150, longueurs et hauteurs

0 — 5 m

REPÉRAGE DE LA COUPE

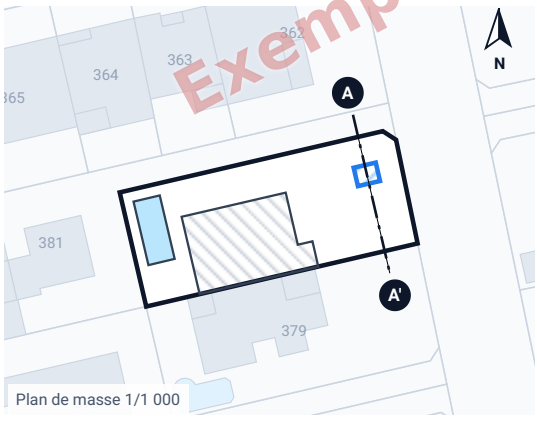

Plan de masse 1/1 000

- Terrain naturel
- Sol
- Bâti existant coupé
- Ligne de coupe AA'
- Terrain sous le projet
- Construction projetée
- Limite de la parcelle

ABRI DE JARDIN

Dimensions au sol	**3,00 × 2,50 m**
Sens de la coupe	**En travers de la construction**
Toiture	**Toiture à un pan**
Hauteur au point haut	**2,30 m**
Hauteur à l'égout	**2,20 m**
Plancher bas	**46,98 m NGF** (au niveau du terrain naturel)
Point le plus haut	**49,28 m NGF**
Terrain naturel au centre	**46,98 m NGF**
Terrain naturel aux limites	**A : 47,16 · A' : 47,12 m NGF**
Pente moyenne sur la coupe	**0,3 %**
Dénivelé sous la construction	**0,01 m**
Distances aux limites sur la coupe	**3,83 m (limite) · 9,17 m (limite)**

Relief : terrain naturel avant travaux, d'après le RGE ALTI de l'IGN (maillage de 1 à 5 m, précision de l'ordre de 0,2 à 1 m selon les secteurs, moindre sous les arbres et en forte pente) ; altitudes en mètres NGF (IGN69). Limites d'après le plan cadastral, sans valeur de bornage. Ce plan n'est pas un relevé de géomètre. Si le projet modifie le terrain, ajoutez le profil du terrain après travaux, comme le demande la notice du formulaire.

Exemple, document non valable

Coupe établie à partir du plan cadastral de la DGFiP et du RGE ALTI de l'IGN (terrain naturel). Cotes et altitudes indicatives, sans valeur de relevé de géomètre. infoparcelle.fr décline toute responsabilité d'usage. Projection Lambert 93 (EPSG:2154), distances ramenées au terrain.

Document d'exemple Infoparcelle, réalisé sur une parcelle de démonstration · infoparcelle.fr/plan-de-coupe-abri-de-jardin