INFOPARCELLE

PLAN DE COUPE


PARCELLE

66148 000 AP 250

COMMUNE	ÉCHELLE
Port-Vendres	1/250
SUPERFICIE DU TERRAIN	TERRAIN NATUREL SUR LA COUPE
750 m²	**90,10 à 98,29 m NGF**

Plan en coupe du terrain et de la construction (pièce DP3 / PCMI3) — Établi le 10 novembre 2026 à 13:11


COUPE AA'

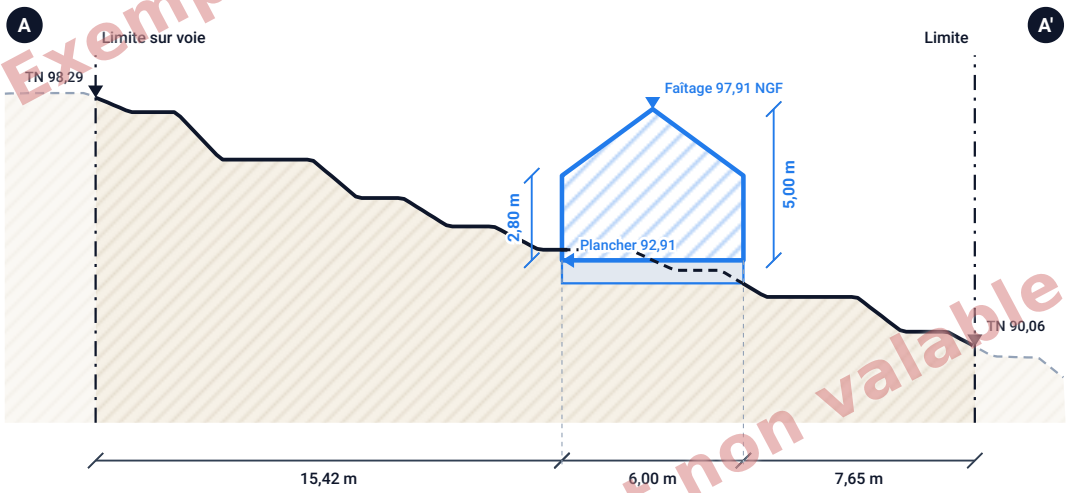

Échelle 1/250, longueurs et hauteurs

0 — 10 m

REPÉRAGE DE LA COUPE

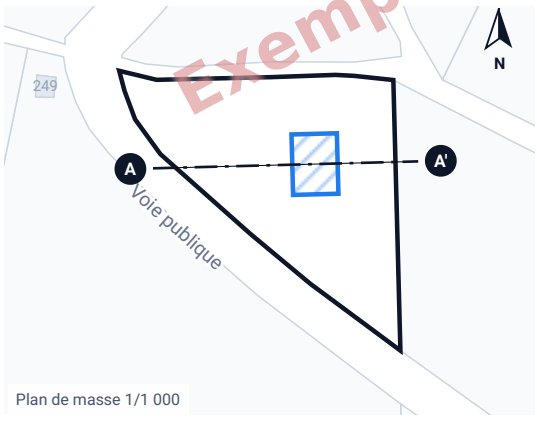

Plan de masse 1/1 000

- Terrain naturel
- Sol
- Bâti existant coupé
- Ligne de coupe AA'
- Terrain sous le projet
- Construction projetée
- Limite de la parcelle

CONSTRUCTION PROJETÉE

Dimensions au sol	**8,00 × 6,00 m**
Sens de la coupe	**En travers de la construction**
Toiture	**Toiture à deux pans**
Hauteur au faîtage	**5,00 m** (par défaut)
Au-dessus du terrain naturel	**5,00 m au centre** · 5,76 m au point le plus bas
Hauteur à l'égout	**2,80 m**
Plancher bas	**92,91 m NGF** (au niveau du terrain naturel)
Point le plus haut	**97,91 m NGF**
Terrain naturel au centre	**92,91 m NGF**
Terrain naturel aux limites	**A : 98,29 · A' : 90,06 m NGF**
Pente moyenne sur la coupe	**28,3 %**
Dénivelé sous la construction	**1,11 m**
Distances aux limites sur la coupe	**15,42 m (limite sur voie) · 7,65 m (limite)**

Hauteur non indiquée : la hauteur dessinée est une valeur par défaut, à remplacer par celle du projet.

Le terrain varie de 1,11 m sous la construction : indiquez les terrassements (déblai, remblai) et le terrain après travaux.

Relief : terrain naturel avant travaux, d'après le RGE ALTI de l'IGN (maillage de 1 à 5 m, précision de l'ordre de 0,2 à 1 m selon les secteurs, moindre sous les arbres et en forte pente) ; altitudes en mètres NGF (IGN69). Limites d'après le plan cadastral, sans valeur de bornage. Ce plan n'est pas un relevé de géomètre. Si le projet modifie le terrain, ajoutez le profil du terrain après travaux, comme le demande la notice du formulaire.

Exemple, document non valable

Coupe établie à partir du plan cadastral de la DGFiP et du RGE ALTI de l'IGN (terrain naturel). Cotes et altitudes indicatives, sans valeur de relevé de géomètre. infoparcelle.fr décline toute responsabilité d'usage. Projection Lambert 93 (EPSG:2154), distances ramenées au terrain.

Document d'exemple Infoparcelle, réalisé sur une parcelle de démonstration · infoparcelle.fr/plan-de-coupe