INFOPARCELLE

PLAN DES FAÇADES ET DES TOITURES

PARCELLE


66136 000 HP 375

COMMUNE	ÉCHELLE DES FAÇADES
Perpignan	1/75
CONSTRUCTION	DIMENSIONS AU SOL
Garage	6,00 × 3,50 m
ADRESSE	
9 Rue de Mont-Louis 66100 Perpignan	


Façades et toitures de la construction projetée (pièce DP4 / PCMI5)

Établi le 11 novembre 2026 à 13:35

FAÇADE SUD

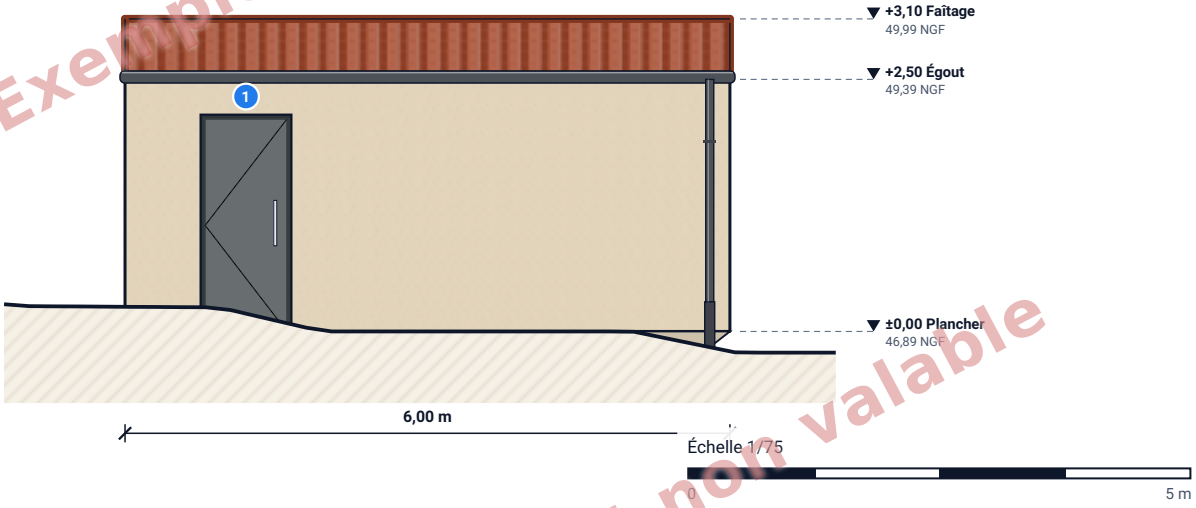

FAÇADE NORD

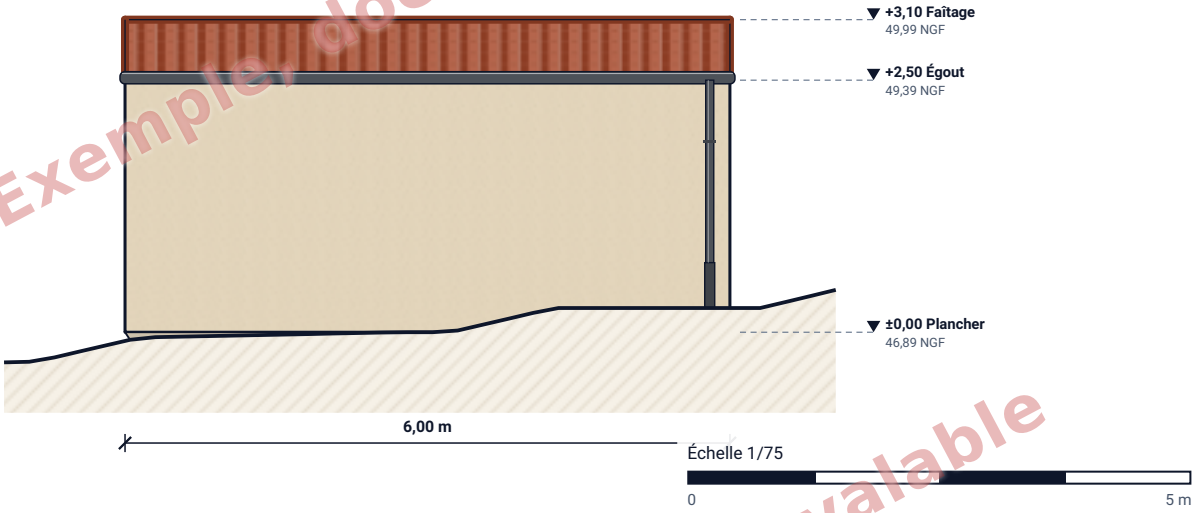

OUVERTURES

1 Porte · Façade sud
0,90 × 2,15 m

2 Porte de garage · Façade ouest
2,40 × 2,00 m

MATÉRIAUX ET COULEURS

Façades : enduit gratté, teinte ton pierre.

Toiture : tuiles canal en terre cuite, teinte rouge.


Menuiseries : aluminium, teinte gris anthracite.

Exemple, document non valable
Exemple, document non valable
Exemple, document non valable

Plan établi à partir du plan de masse, du plan cadastral de la DGFiP et du RGE ALTI de l'IGN (terrain naturel). Cotes et niveaux indicatifs, sans valeur de relevé de géomètre. infoparcelle.fr décline toute responsabilité d'usage.

Document d'exemple Infoparcelle, réalisé sur une parcelle de démonstration · infoparcelle.fr/plan-de-facade


FAÇADE EST

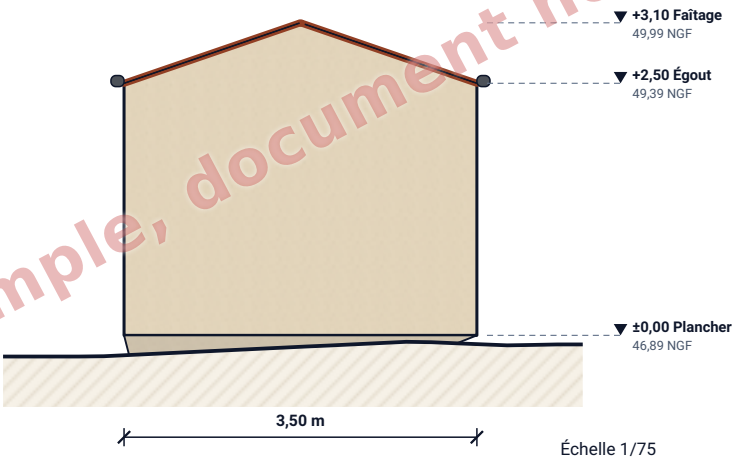

Échelle 1/75

0 — 5 m


FAÇADE OUEST

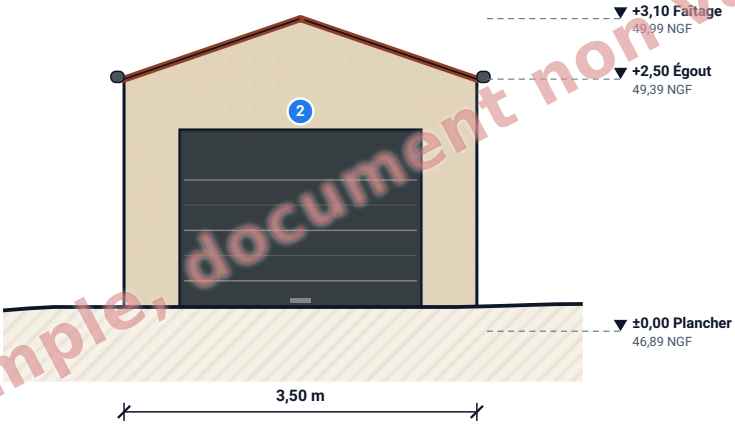

Échelle 1/75

0 — 5 m

PLAN DE LA TOITURE

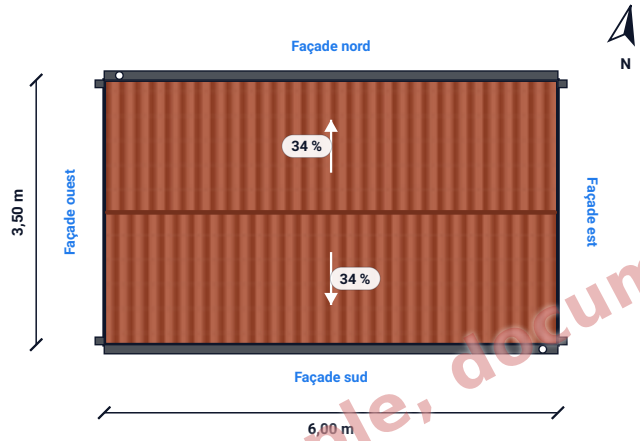

Échelle 1/100

TOITURE ET HAUTEURS

Toiture	**Toiture à deux pans**
Pente	**34 %** (19°)
Hauteur au faîtage	**3,10 m**
Hauteur à l'égout	**2,50 m**
Plancher bas	**46,89 m NGF** au niveau du terrain naturel
Point le plus haut	**49,99 m NGF**

Terrain naturel le long de la façade

Soubassement (sous le plancher)

1 Numéro de l'ouverture

Façades vues de l'extérieur, gauche et droite comme les voit une personne placée devant. Niveaux en mètres au-dessus du plancher bas, altitudes en mètres NGF (IGN69). Terrain naturel avant travaux d'après le RGE ALTI de l'IGN (précision de l'ordre de 0,2 à 1 m). Ce plan n'est pas un relevé de géomètre. Pour des travaux sur un bâtiment existant, joignez aussi l'état actuel de ses façades, comme le demande la notice du formulaire.

Exemple, document non valable