INFOPARCELLE


PROJET DE DIVISION

PARCELLE

66148 000 AL 581

COMMUNE	ÉCHELLE
Port-Vendres	**1/500**
SUPERFICIE DU TERRAIN	DIVISION
844 m²	**3 lots**
ADRESSE	
2 Avenue de la Mixte 66660 Port-Vendres	

Projet de division du terrain (pièces DP9 / DP10 ou PC32) — Établi le 10 novembre 2026 à 10:51

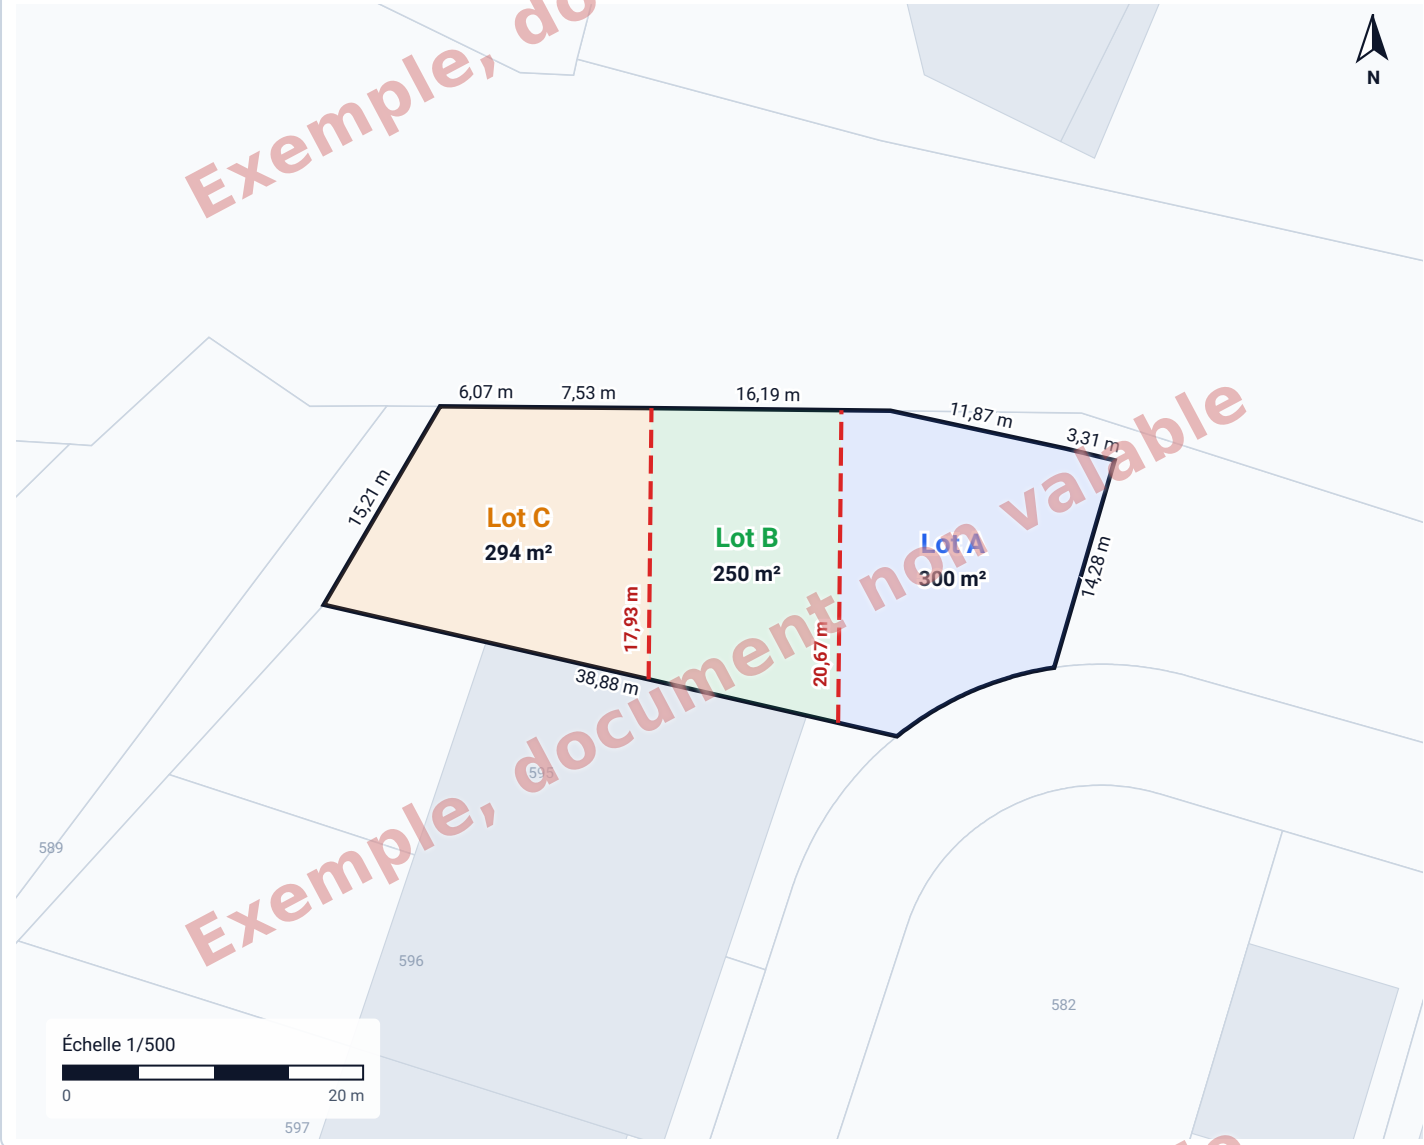

LÉGENDE

- Limite du terrain, cotée
- Ligne de partage projetée
- Bâti existant
- Parcelles voisines

LES LOTS

LOT	SURFACE	PART	FAÇADE SUR VOIE	BÂTI EXISTANT
Lot A	**300 m²**	35,5 %	**18,43 m**	aucun
Lot B	**250 m²**	29,6 %	**12,56 m**	aucun
Lot C	**294 m²**	34,8 %	**29,18 m**	aucun
Ligne de partage A / B				**20,67 m**
Ligne de partage B / C				**17,93 m**

Projet établi d'après le plan cadastral de la DGFiP. Les surfaces sont calculées sur ce plan et peuvent différer de quelques mètres carrés de la contenance mesurée sur le terrain. Ce document n'est ni un bornage ni un document d'arpentage : seul un géomètre-expert borne les lots et établit le document modificatif du parcellaire cadastral. Vérifiez les règles du PLU (accès, implantation, emprise) pour chaque lot.

Exemple, document non valable
Exemple, document non valable
Exemple, document non valable